


■ **ESPECIFICACIONES OBRA CIVIL
FOSO PARA PLATAFORMA NIVELADORA 6X8 PIES**

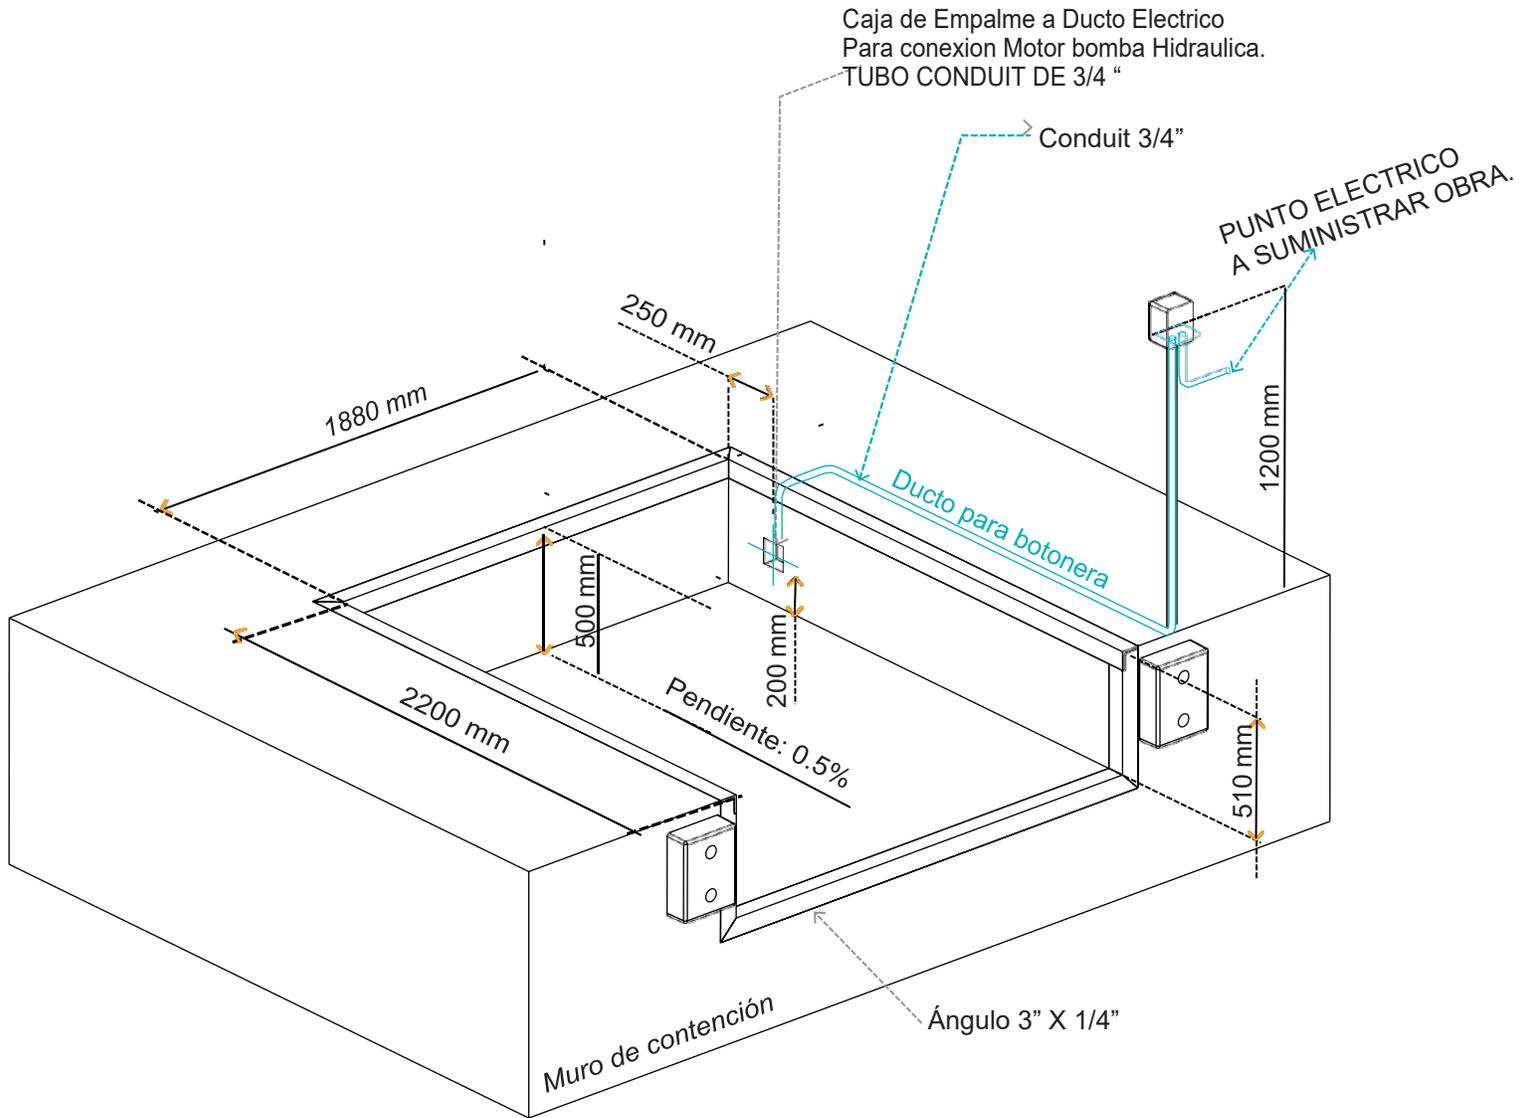

Suministro eléctrico 220V - Monofásico 2 FASES + 1 TIERRA

Suministro eléctrico 220V - TRIFASICO 3 FASES + 1 TIERRA